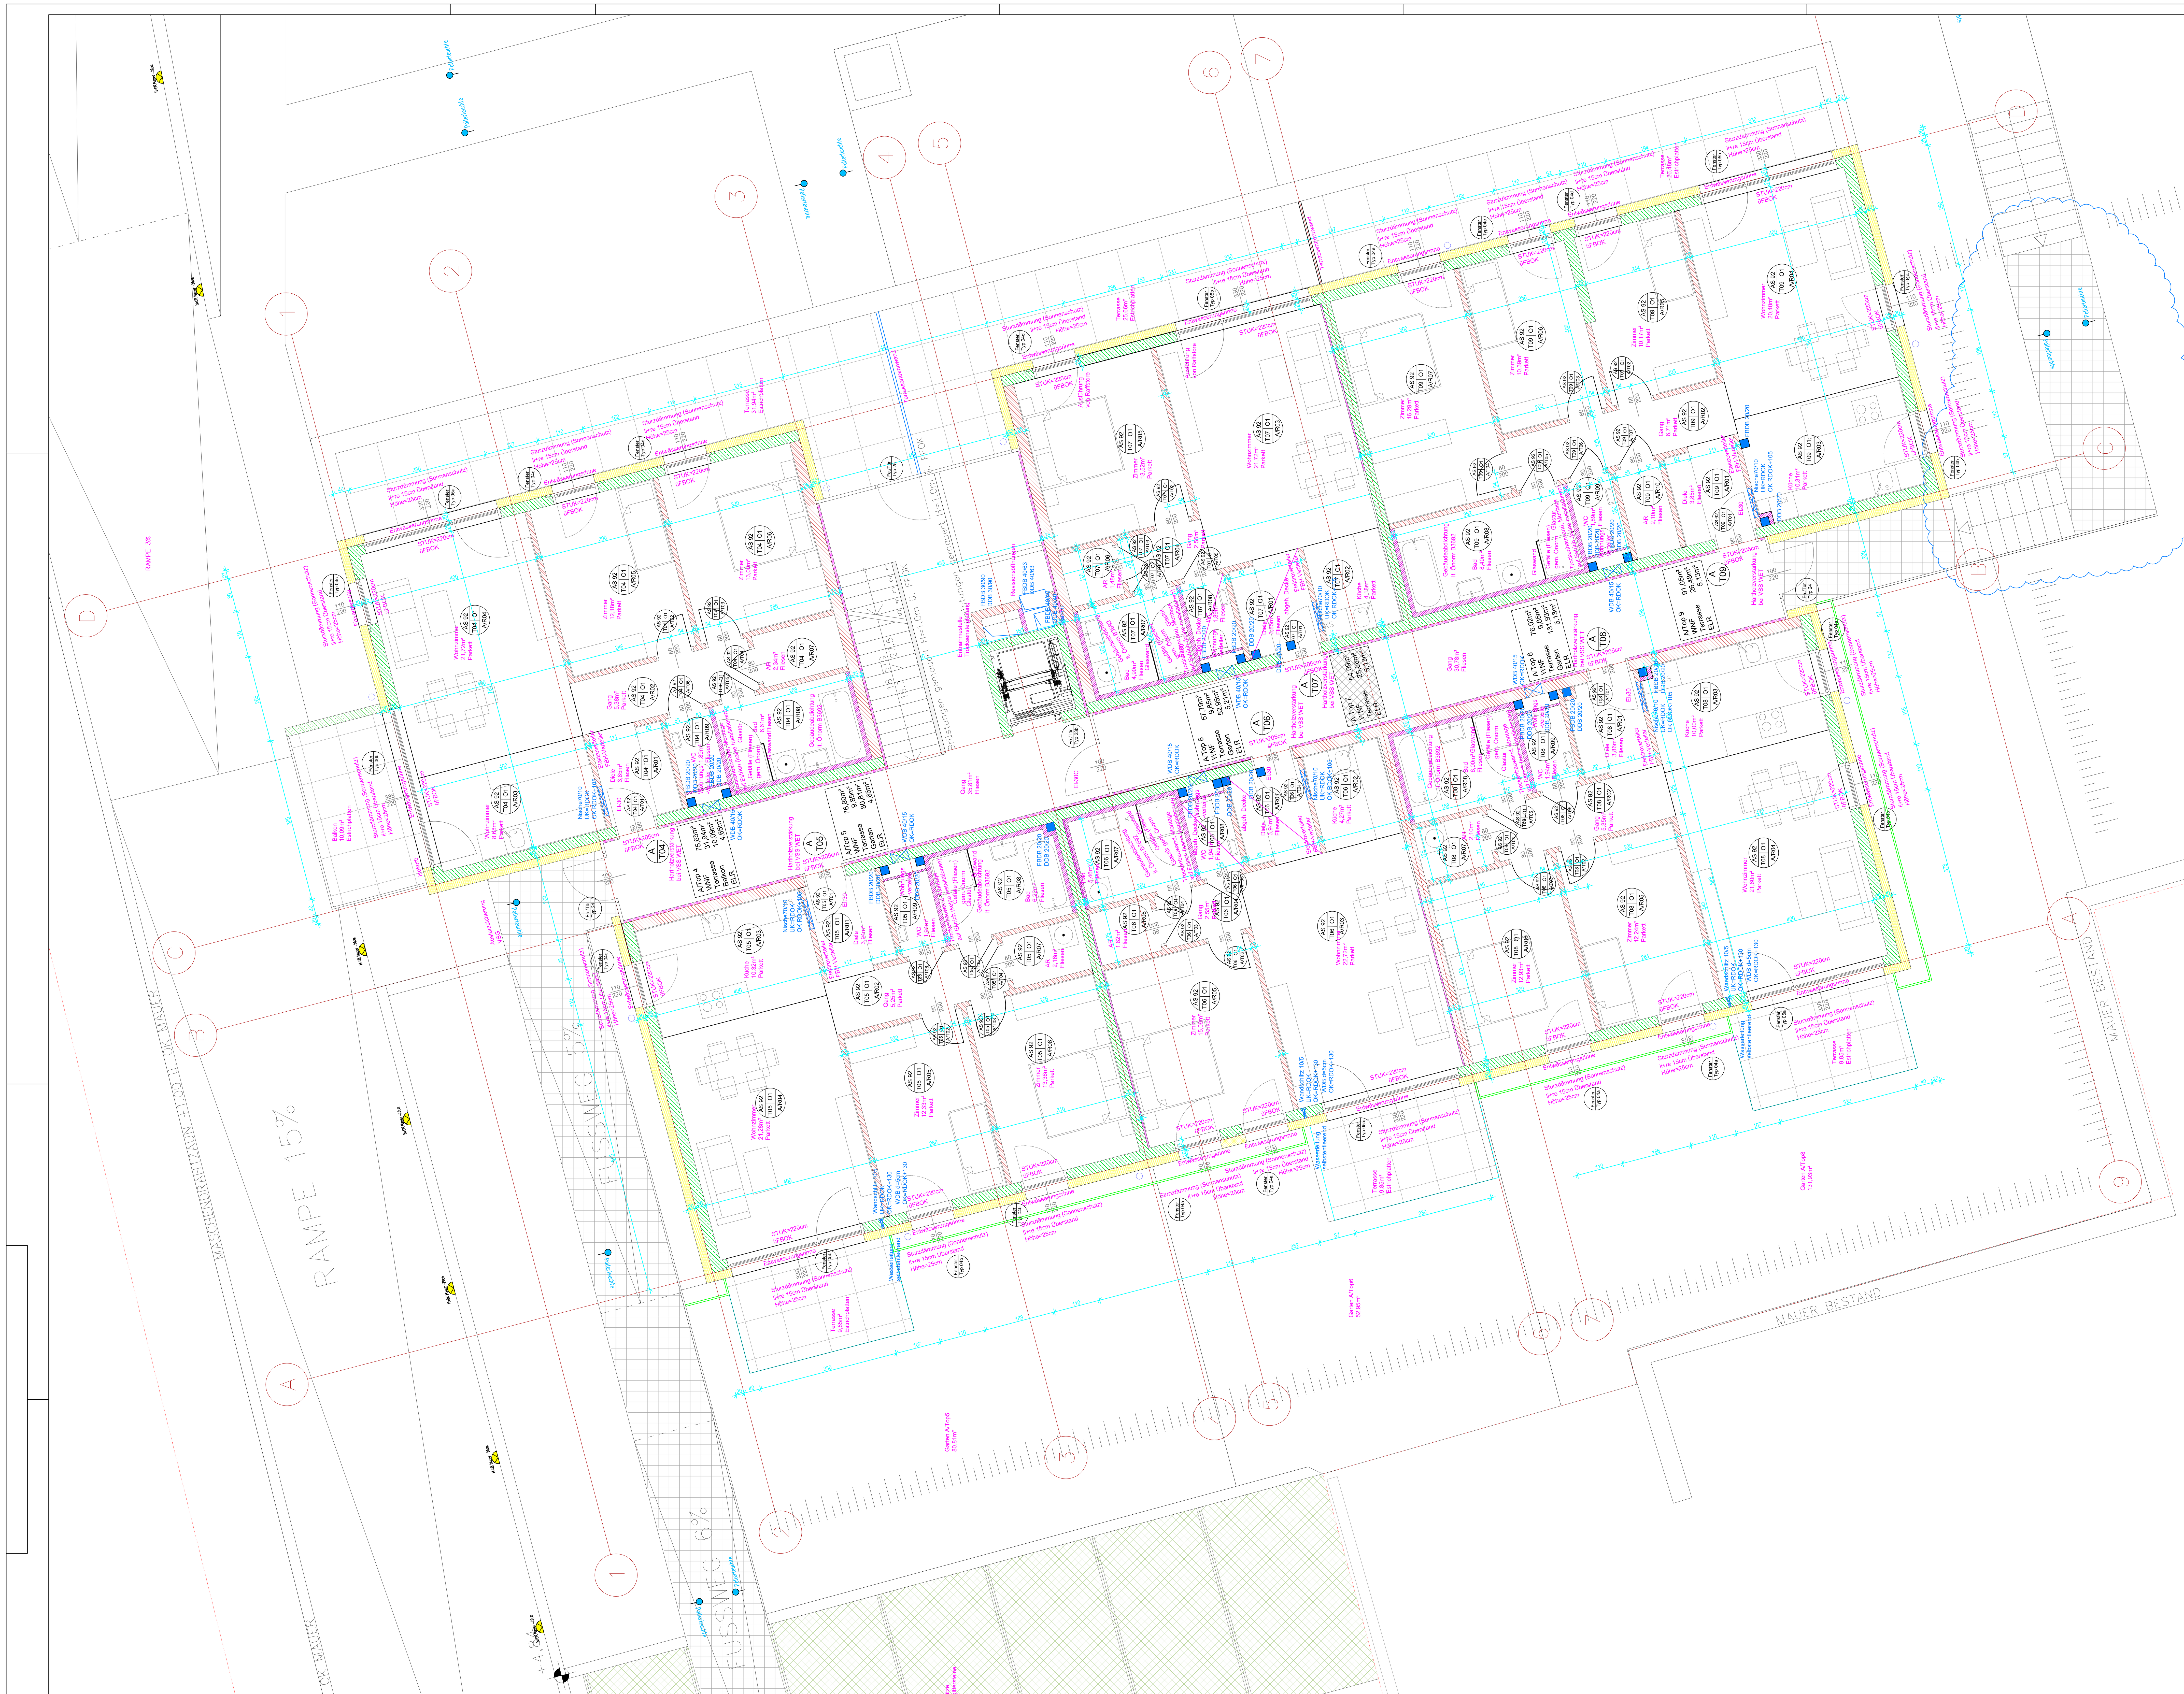

Starstrom

Leerverrohrung
Ausschalter einpolig
Wechsel-, Serien- u. Kreuzschalter
Taster
Taster mit Orientierungslicht
Ausschalter mit Kontrollleuchte, einpolig
Nottaster
Doppel-Wechselschalter
Schlüsselschalter, 0-1 mit AL- Platte
Jalousietaster, Fenstertaster
Wind-Regen-Sensor
Dämmerungsschalter
Steckdose, ein-, zwei- u. dreifach
Steckdose, einfach versperrbar
Drehstromsteckdose, CEE
Starkstromauslaß 230V 50Hz (L+N+PE)
Starkstromauslaß 400V 50Hz (L1+L2+L3+N+PE)
Auslaß 24VDC, 12VDC
Herdanschlußdose, Geräteanschlussdose
Klingel
Potentialausgleichsschiene
Erdungsanschluß
RF - Raumfühler
QF - Luftqualitätsfühler
RBG - Raumbediengerät
Präsenzmelder 360°
Präsenzmelder 180°
Rauchmelder optisch

Zusatzkennzeichnung:
NN ..... Normalnetz
EDV ..... EDV-Netz
KS ..... Kühlschrank
DS ..... Dunstabzug
WM ..... Waschmaschine
WT ..... Wäschetrockner
V ..... Ventilator
BGH ..... Begleitheizung (HKLS)
HT ..... Händetrockner bzw. el Handtuchhalter
UT ..... Untertischspeicher
OT ..... Obertischspeicher
PI ..... Pissiorsteuerung
GS ..... Geschirrspüler
ÜS ..... Überspannungsschutz
EDV ..... EDV-Steckdose (Farbe des Innenteils nach Wahl)
FR ..... Feuchtraumausführung
KD ..... Gerät mit Klappdeckel
GA ..... Getränkeautomat
KO ..... Kopierer
MW ..... Mikrowelle
HE ..... Herd
VSP ..... Versperrbar
WAS ..... Wasserspender
BSK-B .....Brandschutzklappe Bus
BSK-V .....Brandschutzklappe Versorgung
VR .....Volumenstromregler

EDV-Anlage

EDV-Anschluß
RJ45 Doppeldose
EDV-Schrank, 19"-Schrank
Leerverrohrung
WLAN

Kabeltragsysteme

KT300 Kabeltasse (Breite in mm)
1xRT50 Rohrtrasse (Breite in mm)
Steigtrasse (durchgehend/ nach oben/ von unten)
Brüstungskanal
Einspeisung Brüstungskanal von unten
Einspeisung Brüstungskanal von oben
KT300 Kabeltasse in Doppelboden (Breite in mm)

Beleuchtung

Ein-Anbauleuchte (Rund)
Ein-Anbauleuchte (Quadratisch)
Ein-Anbauleuchte (Länglich)
Lichtauslass, Wand

Not-/Sicherheitsbeleuchtung

Fluchtwegleuchte mit Piktogramm
Fluchtwegleuchte mit Piktogramm
Aufheller
Sicherheitsbeleuchtungszentrale

Rauch- Wärme- Abzug (RWA)

RWA Auslösetaster
RWA Zentrale
RWA Wind-Regen-Sensor
RWA Antrieb
RWA Schlüsselschalter

Torsprechanlage

Torsprechstelle mit Videokamera
Innensprechstelle ohne Monitor
Sprechanlagenzentrale

Verteiler

Elektro-Verteiler, komplett liefern

vv.xx.yy.zz
vv......Verteilertype
ww......Bauteil
xx......Geschoßnummer
yy......fortlaufende Nummer

... vv=Verteilertype
... AA = Verteiler Aussenanlage
... AV = Allgemeinverteiler
... BV = Verteiler Schul- und Bildungsbereich
... FT = Fördertechnikverteiler
... HT = Haustechnikverteiler
... KV = Küchenverteiler
... ST = Verteiler Turn- und Sportbereich
... SV = Sicherheitsbeleuchtungsverteiler
... BR = Brandentrauchungsverteiler
... US = USV-Verteiler
... IT = IT bzw. LAN Verteiler

... ww=Bauteil
... B1=Blatt 1
... B2=Blatt 2
... B3=Blatt 3
... S1=Stamm
... T1=Sportbereich
... A1= Bereich Anlieferung
... K1= Bereich Kleinkindergruppen

... xx=Geschoß
... -1 = 1. Untergeschoss
... 00=Erdgeschoß
... 1=1.Obergeschoß
... 2=2.Obergeschoß
... 3=3.Obergeschoß
... 4=Dachgeschoß

... yy=fortlaufende Nummer
... 01
... 02
... 03

CO- Warnanlage

CO- Warnleuchtafel
CO- Alarmhorn
CO- Quittiertaster
CO- Fühler
CO- Kontakt
CO- Feuerwehrschalter (Dauerlauf - Aus - Auto)
CO- Warnanlage Zentrale

Stempel Installation

AP/UP Raumstempel für die Installationsart
AP .. Aufputz
FR .. Feuchtraumausführung
UP .. Unterputz

Räume die nicht diesen Raumstempel beinhalten, werden in der Installationsart Unterputz ausgeführt.

DIESE ZEICHNUNG BZW. AUSARBEITUNG IST GEISTIGES EIGENTUM DES PLANVERFASSERS UND DAMIT GESETZLICH GESCHÜTZT. JEDE BENUTZUNG, VERÖFFENTLICHUNG, VERVIELFÄLTIGUNG, ÜBERARBEITUNG ODER WEITERGABE AN DRITTE IN VERBINDUNG MIT EINER ANDEREN ARBEIT ODER EINEM ANDEREM PROJEKT, BEDARF DER AUSDRÜCKLICHEN SCHRIFTLICHEN ZUSTIMMUNG DES PLANVERFASSERS. DURCH DIE ÜBERNAHME DIESES PLANES AKZEPTIERT DIE AUSFÜHRENDE FIRMA DIE DARAUF DARGESTELLTEN ANORDNUNGEN, KONSTRUKTIONEN BZW. AUSFÜHRUNGSARTEN. GESCHRIEBENE PLANMASSE AUF DIESER ZEICHNUNG HABEN VORRANG GEGENÜBER GEZEICHNETEN DIMENSIONEN. DER AUFTRAGNEHMER VERPFLICHTET SICH, VOR ARBEITSBEGINN ALLE MASSE UND BEDINGUNGEN, LEISTUNGEN ANDERER FIRMEN IM ZUSAMMENHANG MIT SEINER ARBEIT, AUF DER BAUSTELLE VERANTWORTLICH ZU ÜBERPRÜFEN, SODASS EINE ORDNUNGSGEMÄSSE AUSFÜHRUNG DER EIGENEN LEISTUNG SICHER GEWÄHRLEISTET IST. DIE BAULEITUNG HAT ALLE VEREINBARTEN ODER DARGESTELLTEN AUSFÜHRUNGSARTEN, KONSTRUKTIONEN UND PLANMASSE VOR UND WÄHREND DER AUSFÜHRUNG ZU ÜBERPRÜFEN. ABWEICHUNGEN GEGENÜBER DARGESTELLTEN ODER SCHRIFTLICH VEREINBARTEN ANORDNUNGEN MÜSSEN DEM PLANVERFASSER BZW. DER BAULEITUNG UND DER KÜNSTLERISCHEN OBERLEITUNG VOR DER BAUAUSFÜHRUNG UNVERZÜGLICH SCHRIFTLICH MITGETEILT WERDEN. DIESER AUSFÜHRUNGSPLAN GILT IN VERBINDUNG MIT DER DETAILPLANUNG SOWIE FREIGEGEBENEN WERKZEICHNUNGEN, VORBEHALTLICH DER GESTALTERISCHEN ENTSCHEIDUNGEN DES PLANERS HINSICHTLICH KONSTRUKTION, ABMESSUNG, FORM, MATERIAL, OBERFLÄCHENBEHANDLUNG, FARBGEBUNG UND KÜNSTLERISCHEN AUSSTATTUNGEN.

Anschlüsse und Versorgung für div. HKLS-Geräte sind nach Angaben HKLS-Gewerk herzustellen.

Datum	Bearbeiter	geprüft	Vermerk	Ind.
01.08.21	MP	MP	Anpassung an neuen Polierplan	A
				-
				-
				-
				-
				-
				-
				-

Grundriss Elektro 1.OG Bauteil - A

Planbezeichnung	Plan Nr.	
Grundriss Elektro Aussenanlage 1.OG BTL.A	AMST_MP_ET_AUSSENANLAGE_M50_1_A	
	Phase: Montageplan	Arch. Stand: XRef

Projektinformation

Bauvorhaben
NEUBAU - WOHNANLAGE MIT 36 WOHNEINHEITEN
Ardaggerstraße 92
3300 Amstetten

Bauherr
HASLEHNER GRUPPE
HASLEHNER Wohnbau - Bauträger GmbH
Bruck 18, A-4722 Peuerbach
FN 295473w
UID: ATU 634 67 466
Tel: +43 7276 30820
Mobil: +43 664 405 76 99
Fax: +43 7276 30820-20
Mail: office@haslehner.net
Web: www.haslehner.net

Generalunternehmer
LC PLUS BAU GMBH
Lainzer Straße 147/1/Top2
A-1130 Wien
+43 676 4883417
office@lcplusbau.at

Planersteller
ELEKTRO MMS
Breitenfurter Straße 204/
A - 1230 Wien
+43 (0) 1 406 41 17
office@elektro-mms.at
www.elektro-mms.at

Architekt
LEPPA ZT GmbH
A- 1190 WIEN, SIEVERINGERSTRASSE 182
TEL.: 0664 3309475 office@leppa.at

Planbezeichnung
Grundriss Elektro Aussenanlage 1.OG BTL.A

gezeichnet	Erstellungsdatum	Maßstab	Index
MP	18.11.2021	1:50	A

Diese Zeichnung darf weder ganz noch in Teilen ohne unsere schriftliche Einwilligung vervielfältigt oder verbreitet, insbesondere nicht Konkurrenzfirmen zugänglich gemacht werden. (Gesetz vom 1.7.1963, B.-G.-BF.111/63) Naturmassen nehmen-Koten prüfen

ISO full bleed A0+

AMST_MP_ET_AUSSENANLAGE_M50_1_A