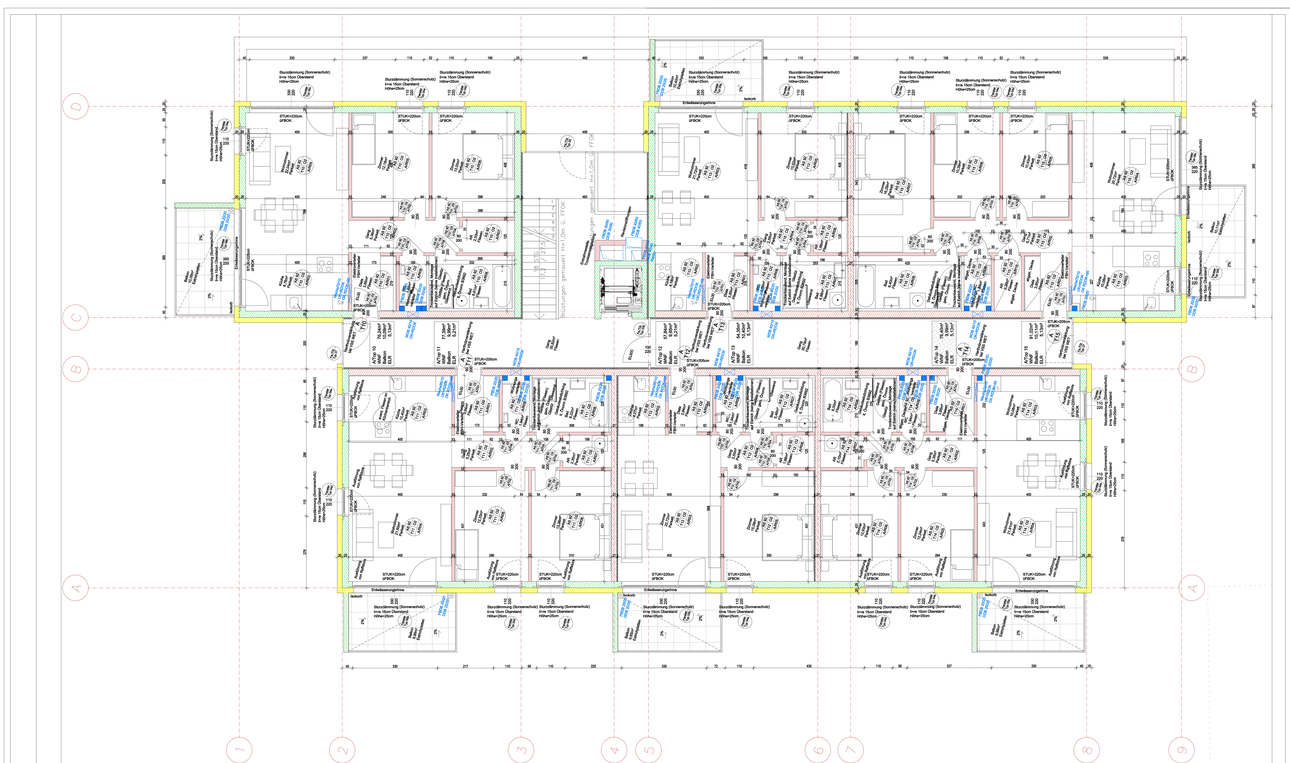

AD UKabgeh. Decke
Unterkante
ABLAbluft
ALArchitekturlichte
ANAnhydrit
ARAußenlichtschacht
DAMDeckenabsenkung
DOKDeckenunterbrüch
DFDehnfuge
DMDurchmesser
DOKDeckenoberkante
DUKDeckenunterkante
FFeuerlöscher
FBAFußbodenaussparung
FBOFußbodenoberkante
FDOKFundamentoberkante
FDUKFundamentunterkante
FDOKFundamentoberkante
FFertige Parapthöhe
GLGlaslichte
HHydrant
KS Kanalsohle
KTKehrtür
LLüftungsschacht
OKOberkante
PHParapthöhe
PSPutzschacht
PSTPutzstück
PTPutztür
RBLRohbaulichte
RHBaumhöhe
RWRegenrohr
RWKRegeninlikasten
RWTRegenwasser
SHSchachtoberkante Bemmaß
STBStahlbeton
STHSturzhöhe
STLSockellichte
STUKStuzunterkante
SWSchmutzwasser
UKUnterkante
UUnterlegt
WSWandscheibenaussparung
WTWandstärkestimmung
WUKWandaufunterbrüch
WSWandschlitz
ZUZuluft

Gemäß Önorm A 2060 hat der Auftragnehmer die Pflicht, die Ausführungsunterlagen allsbald zu prüfen, Mängel bzw. Bedenken unverzüglich mitzuteilen und Vorschläge zur Behebung zu machen.
Alle Maße sind vor Ort und Stelle zu prüfen. Die Bauteile sind genau nach Statik auszuführen. Bei Unklarheiten ist mit der Bauleitung Rücksprache zu halten. Für die Richtigkeit haftet der Auftragnehmer.
Diese Zeichnung (Plan/Datenträger) ist urheberrechtlich geschützt. Änderungen ohne Zustimmung des Planverfassers sind unzulässig.
F90-Schichte: Abmauerung vollflugig erneut und ausgefugt (EJOKOHM EI2600)
Wohnungseingangstüren ohne Sebstschließer
Die Fensterglitter sind mit Rohbaumaßen beschriftet.

BESTAND		ABBRUCH	
STAHLBETON	ZIEGEL		GIPSKARTON

POLIERPLAN

Wandaufbauten siehe Detailplan
Fußboden/Terrassen/Dachaufbauten siehe Detailplan

Sämtliche Schlitze und Durchbrüche für Heizung,Klima,Lüftung,Sanitär und Elektro nach Angaben der ausführenden Firmen!

Naturmasse nehmen/Koten prüfen!
Plan- und Kotenänderungen vorbehalten!

H	14.10.2021	CL	Bemessung ergänzt, Massstab 1:50, RAH+KS
G	2.8.2021	CL	Sonderschnecke Typ B17
F	21.6.2021	CL	FBH-Verteiler Position angepasst
E	10.5.2021	CL	WB WC, Wandstick zwischen Türen 30cm, Schacht ST4, Fenster T10
D	27.4.2021	CL	Anpassung Waschbecken, Sudseeraus, Markierung einfacaffe Rohrungen+Stellplätze
C	19.4.2021	CL	Fensterglitten, Wohnungstrennen ergänzt, Möbel ergänzt, Türgrößen, Bodenbeläge
B	3.4.2021	CL	Fensterglasen-Aufgliederchtung, Innenlüfen, Terrassenbelag, Trennwände und Größe
A	23.3.2021	CL	1.EF Angaben von 15.3.2021, Sonderschnecke
Rev.	Änderungen	gez.	Grund der Änderung

Projektname

Wohnanlage
Ardaggerstrasse 92
A-3300 Amstetten

Planverfasser

LEPPA ZT GmbH
A- 1180 WIEN, SIEVERINGSTRASSE 102
TEL.: 0664 3330475 office@leppa.at

Planinhalt

GRUNDRISS
BT A: 2. Obergeschoss

	gez.	ges.	Maßstab	bei	0.89 x 0.56	Plannummer
projektnr.	8.3.21	CL	1:50	bei		A 9 2 0 2 A 1 H
datum						
geänd.						