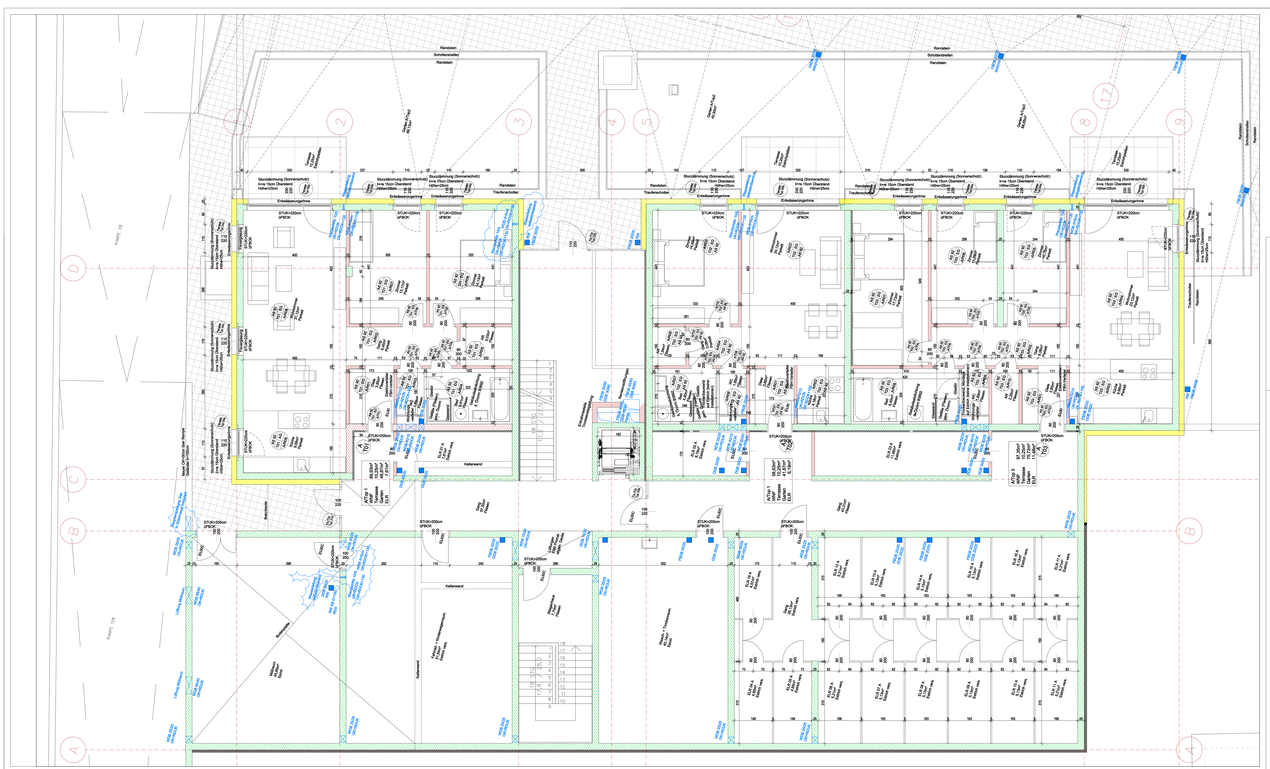

AD Ukdegeh. Decke
Unterkante
ABLAbluft
ALArchitektlichte
AMAbfallrohr
BAUBrandabschnitt
DADeckenaussparung
DDBDeckendurchbruch
DFDehnfuge
DNDurchmesser
DOKDeckenoberkante
DUKDeckenunterkante
FFeuerlöscher
FBAFußbodenaussparung
FBDFußbodendurchbruch
FBOKFußbodenoberkante
FDUKFundamentunterkante
FDOKFundamentoberkante
FFHFertige Parapthöhe
GLGlaslichte
HHydrant
KS Kanalsohle
KTKehrtür
LLüftungsschacht
OKOberkante
PHParapthöhe
PSPutzschacht
PSTPutzstück
PTPutztür
RBLRohbaulichte
RHRaumhöhe
RRRegenrohr
RSKRegenrinkkasten
RWRegenwasser
STAMStockaufenmaß
STBStahlbeton
STHStürzhöhe
STLStocklichte
STUKSturzunterkante
SWSchmutzwasser
UKUnterkante
UZUnterzug
WAWandaussparung
WDWärmedämmung
WDBWanddurchbruch
WSWandschlitz
ZUZuluft

Gemäß Önorm A 2060 hat der Auftragnehmer die Pflicht, die Ausführungsunterlagen alsbald zu prüfen, Mängel bzw. Bedenken unverzüglich mitzuteilen und Vorschläge zur Behebung zu machen.
Alle Maße sind vor Ort und Stelle zu prüfen. Die Bauteile sind genau nach Statik auszuführen. Bei Unklarheiten ist mit der Bauleitung Rücksprache zu halten. Für die Richtigkeit haftet der Auftragnehmer.
Diese Zeichnung (Plan/Datenträger) ist urheberrechtlich geschützt. Änderungen ohne Zustimmung des Planverfassers sind unzulässig.
FBO-Schächte: Abmauerung völlig verletzt und ausgefügt (ILÖNORM B3800)
Wohnungseingangstüren ohne Selbstschließer
Die Fenstergrößen sind mit Rohbaumassen beschriftet.

	BESTAND	ABBRUCH		
	STAHLBETON	ZIEGEL		GIPSKARTON

POLIERPLAN

Wandaufbauten siehe Detailplan
Fußboden/Terrassen/Dachaufbauten siehe Detailplan

Sämtliche Schlitze und Durchbrüche für Heizung,Klima,Lüftung,Sanitär und Elektro nach Angaben der ausführenden Firmen!

Naturmasse nehmen/Koten prüfen!
Plan- und Kotenänderungen vorbehalten!

Ausg.	Datum	Zeichen	Bemerkung
G	14.10.2021	CL	Bemessung ergänzt, Massstab 1:50, RAW=KB
F	21.8.2021	CL	Aussenanlagen an Verkehrsfläche angepasst, Wasserleitung Eingang bzw. Mülltraum Fenster Top 9 geändert
E	10.5.2021	CL	MB WC, Wandstück zwischen Türer 30cm, Schacht ETH,
D	27.4.2021	CL	Anpassung Waschbecken, Badewanne, Markierung verkaufte Wohnungen+Stellplätze
C	20.4.2021	CL	Fenstergrößen, Wohnungsanlage ergänzt, Möbel ergänzt, Türgrößen, Bodenbeläge
B	3.4.2021	CL	Fenstergrößen+Aufgeführung, Innentüren, Terrassenbelag, Treppenbeck und Größe
A	23.3.2021	CL	Hauptschlüssigkeiten vom 18.3.2021, Sondernürsche

Projektanten

Wohnanlage
Ardaggerstrasse 92
A-3300 Amstetten

Projektanten

LEPPA ZT GmbH
A- 1190 WIEN, SIEVERINGERSTRASSE 182
TEL.: 0664 3330475 office@leppa.at

Projektanten

GRUNDRISS
BT A: Erdgeschoss

	Ort	Datum	Maßstab	Ca. 0.00 x 0.00	Plannummer
geprüft	8.3.21	CL	1:50	00	A92EGA1G
Verfasser					
geprüft					