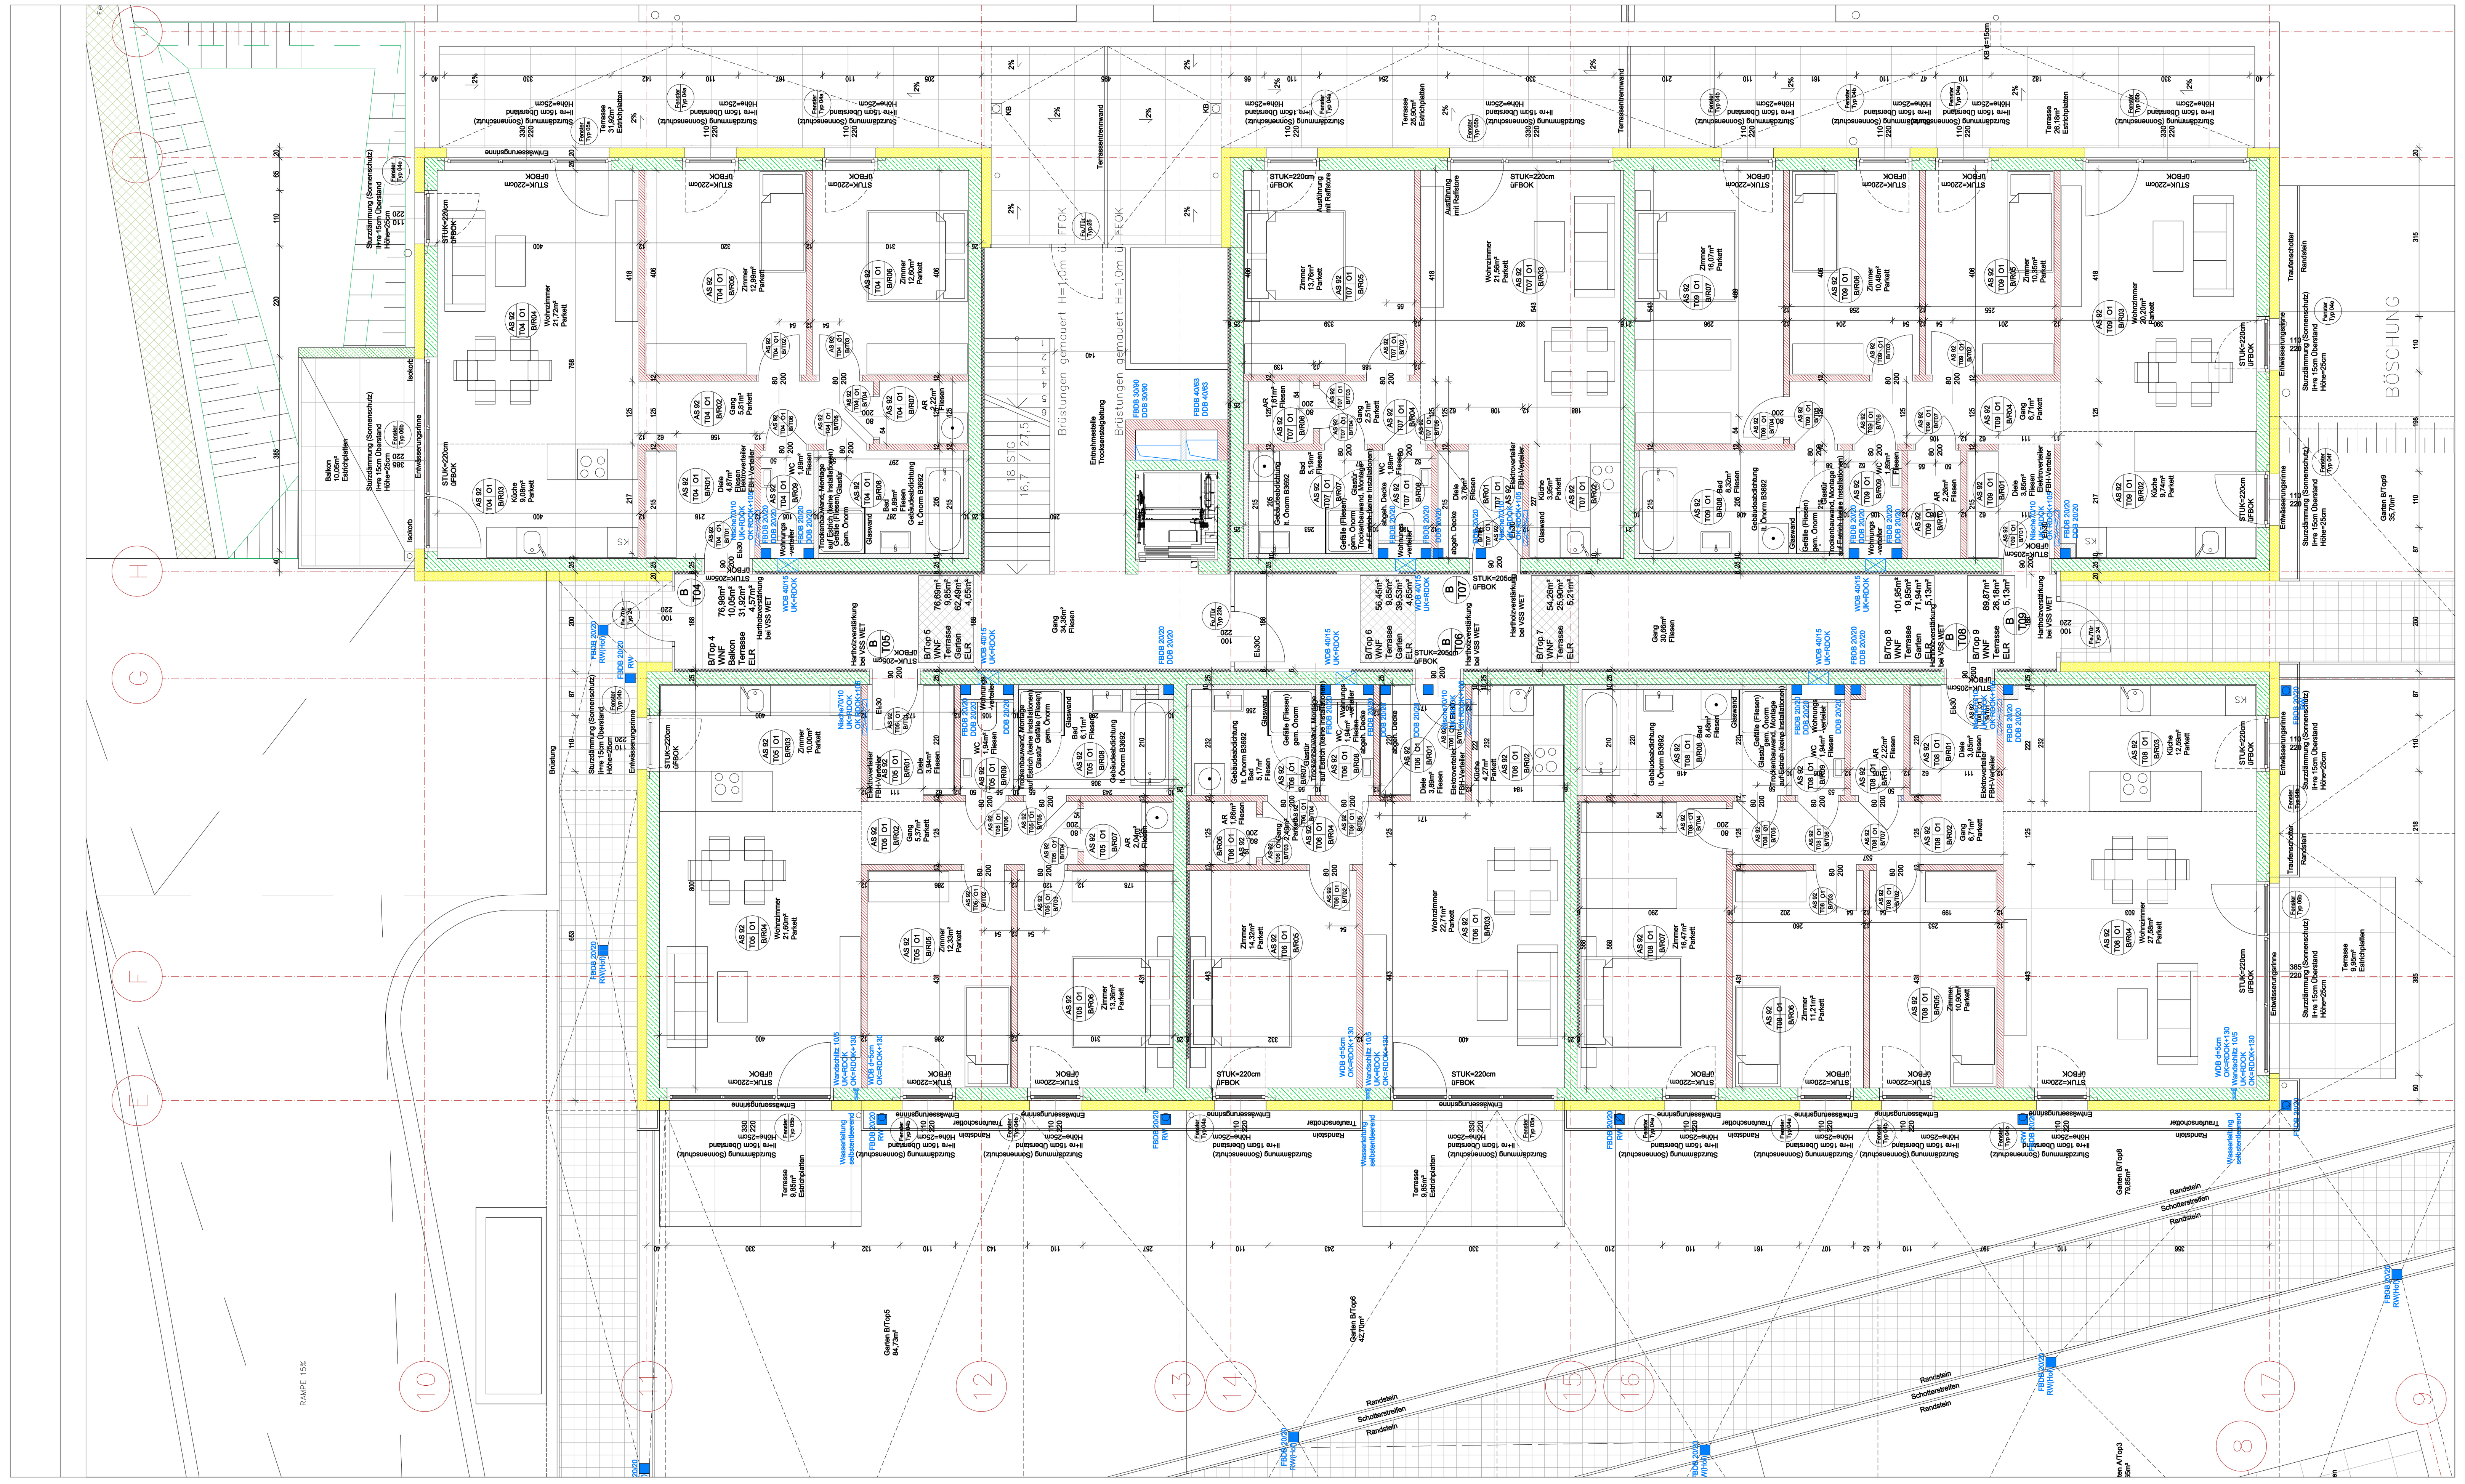

AD UKabgeh. Decke
Unterkante
ABLAbluft
ALArchitekturlichte
ARAbfallrohr
BRABrandabschnitt
DADeckenaussparung
DDBDeckendurchbruch
DFDehnfuge
DNDurchmesser
DOKDeckenoberkante
DUKDeckenunterkante
FFeuerlöscher
FBAFußbodenaussparung
FBDFußbodendurchbruch
FBOKFußbodenoberkante
FDUKFundamentunterkante
FDOKFundamentoberkante
FPHfertige Parapthöhe
GLGlaslichte
HHydrant
KS Kanalsohle
KTKehrtür
LLüftungsschacht
OKOberkante
PHParapthöhe
PSPutzschacht
PSTPutzstück
PTPutztür
RBLRohbaulichte
RHRaumhöhe
RRRegenrohr
RSKRegensinkkasten
RWRegenwasser
STAMStockaußenmaß
STBStahlbeton
STHSturzhöhe
STLStocklichte
STUKSturzunterkante
SWSchmutzwasser
UKUnterkante
UZUnterzug
WAWandaussparung
WDWärmedämmung
WDBWanddurchbruch
WSWandschlitz
ZUZuluft

Gemäß Önorm A 2060 hat der Auftragnehmer die Pflicht, die Ausführungsunterlagen alsbald zu prüfen, Mängel bzw. Bedenken unverzüglich mitzuteilen und Vorschläge zur Behebung zu machen.
Alle Maße sind vor Ort und Stelle zu prüfen. Die Bauteile sind genau nach Statik auszuführen. Bei Unklarheiten ist mit der Bauleitung Rücksprache zu halten. Für die Richtigkeit haftet der Auftragnehmer.
Diese Zeichnung (Plan/Datenträger) ist urheberrechtlich geschützt. Änderungen ohne Zustimmung des Planverfassers sind unzulässig.

F90-Schächte: Abmauerung vollfugig versetzt und ausgefugt (lt.ÖNORM B3800)
Wohnungseingangstüren ohne Selbstschließer
Die Fenstergrößen sind mit Rohbaumassen beschriftet.

	BESTAND		ABBRUCH		
	STAHLBETON		ZIEGEL		GIPSKARTON

POLIERPLAN

Wandaufbauten siehe Detailplan
Fußboden/Terrassen/Dachaufbauten siehe Detailplan

Sämtliche Schlitze und Durchbrüche für Heizung,Klima,Lüftung,Sanitär und Elektro nach Angaben der ausführenden Firmen!

Naturmasse nehmen/Koten prüfen!
Plan- und Kotenänderungen vorbehalten!

Index :	Änderungsdatum :	gez. :	Änderungsinhalt :
G	14.10.2021	CL	Bemassung ergänzt, Massstab 1:50, RAR+KB
F	21.6.2021	CL	Aussenanlagen an Verkaufspläne angepasst, Wasserleitung Eingang bzw. Müllraum Fenster Top 9 geändert
E	10.5.2021	CL	WB WC, Wandstück zwischen Türen 30cm, Schacht STH,
D	27.4.2021	CL	Anpassung Waschbecken, Badewanne, Markierung verkaufte Wohnungen+Stellplätze
C	20.4.2021	CL	Fenstergrößen, Wohnungsstempel ergänzt, Möbel ergänzt, Türgrößen, Bodenbeläge
B	3.4.2021	CL	Fenstertypen+Aufgehrichtung, Innentüren, Terrassenbelag, Trennwände und Größe
A	23.3.2021	CL	Haustechnikangaben vom 18.3.2021, Sonderwünsche

Projektname :

Wohnanlage
Ardaggerstrasse 92
A-3300 Amstetten

Planverfasser:

LEPPA ZT GmbH
A- 1190 WIEN, SIEVERINGERSTRASSE 182
TEL.: 0664 3309475 office@leppa.at

Planinhalt :

GRUNDRISS
BT B: 1. Obergeschoss

	am	von	Maßstab:	lxb 0.88 x 0.56	Plannummer
gezeichnet	8.3.21	CL	1:50	GZ:	A 9 2 0 1 B 1 G
bearbeitet					
geprüft					